


Randaansluiting kozijn:
Spouwlat 38x120mm

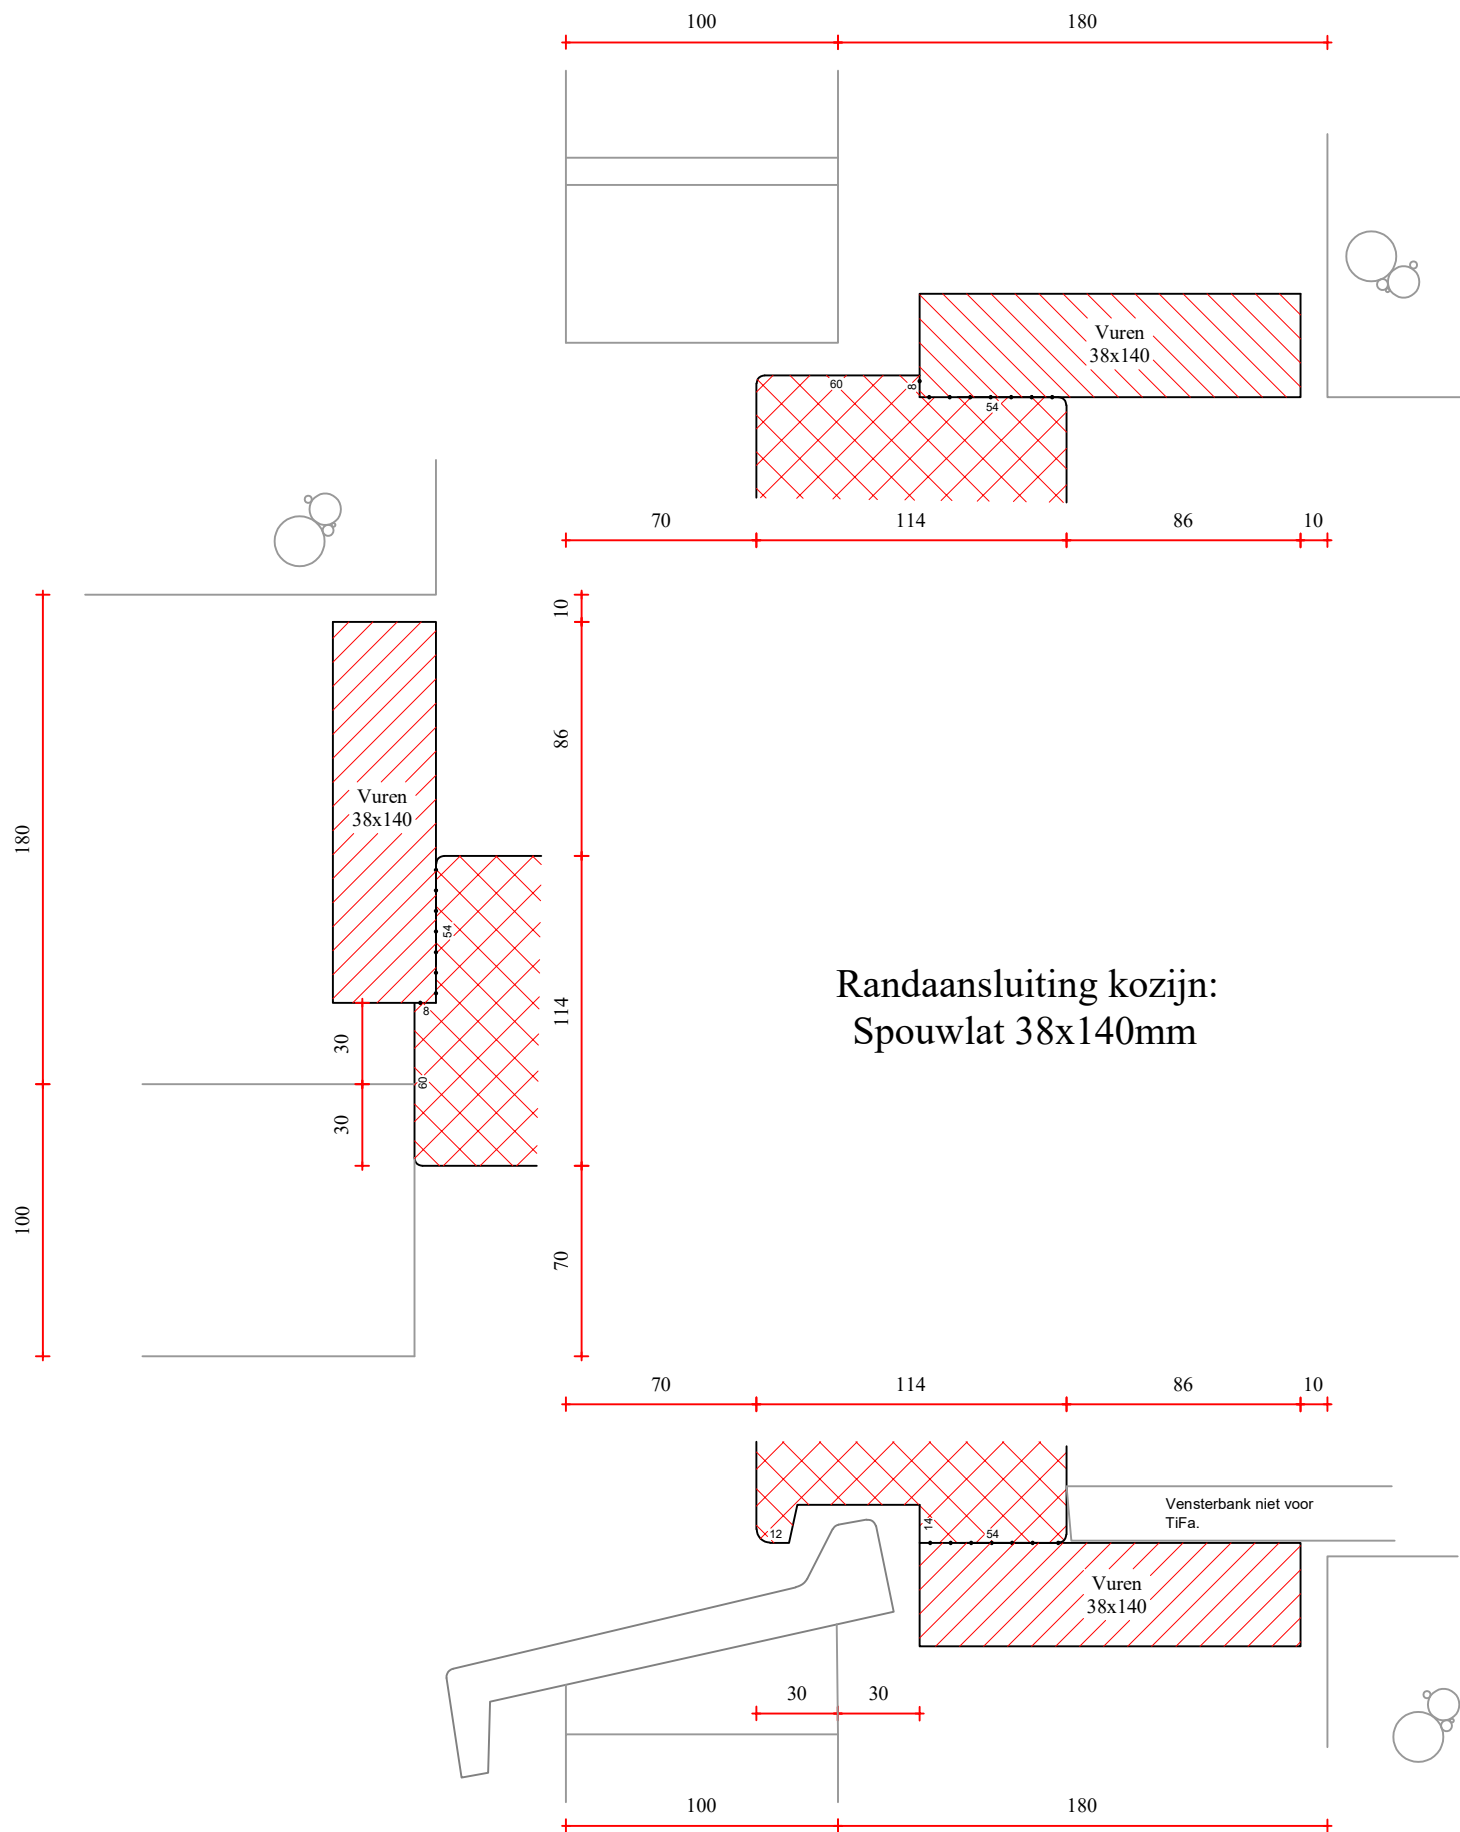

Randaansluiting kozijn:
Spouwlat 38x140mm